

MANUFAKT 4123

1. Obergeschoss

Nutzfläche: 1'709 m²

Raumhöhe: 3.12 m

Nutzlast: 500kg/m²

www.manufakt4123.ch

Ihr Kontakt:

Ewa Walczak

Manager Sale & Lease

+41 58 445 20 04

ewa.walczak@steiner.ch

Jetzt Kontakt aufnehmen



Steiner AG

Hagenholzstrasse 56

CH-8050 Zürich

info@steiner.ch

● Nutzfläche inkl. WCs

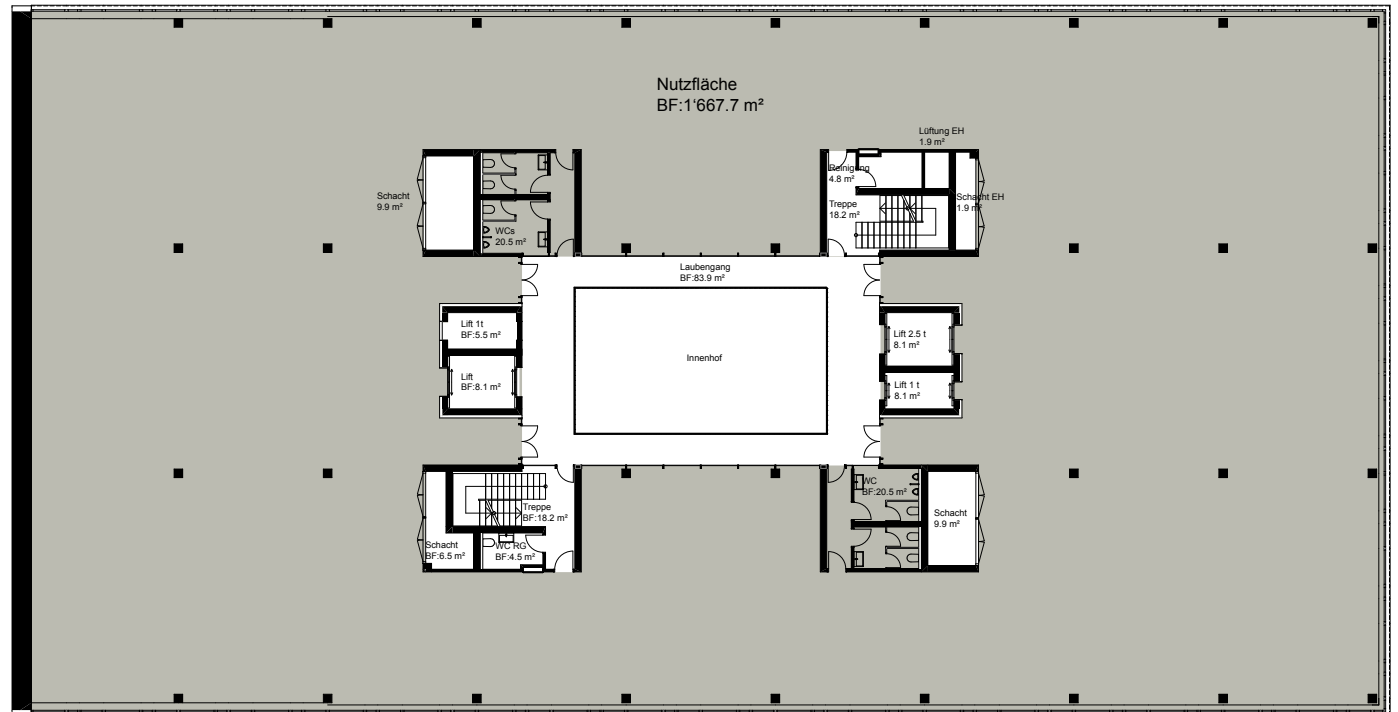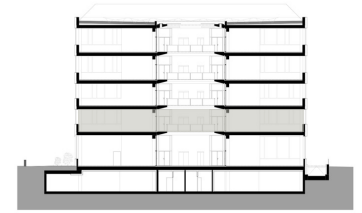

Änderungen und Abweichungen gegenüber den publizierten Angaben bleiben ausdrücklich vorbehalten.



Eine Entwicklung der Steiner AG

STEINER

MANUFAKT 4123

1. Obergeschoss

Nutzfläche: 1'709 m²
Raumhöhe: 3.12 m
Nutzlast: 500kg/m²

www.manufakt4123.ch



Ihr Kontakt:

Ewa Walczak
Manager Sale & Lease
+41 58 445 20 04
ewa.walczak@steiner.ch

Jetzt Kontakt aufnehmen

Steiner AG
Hagenholzstrasse 56
CH-8050 Zürich
info@steiner.ch

- Nutzfläche inkl. WCs
- Mögliche Aufteilung

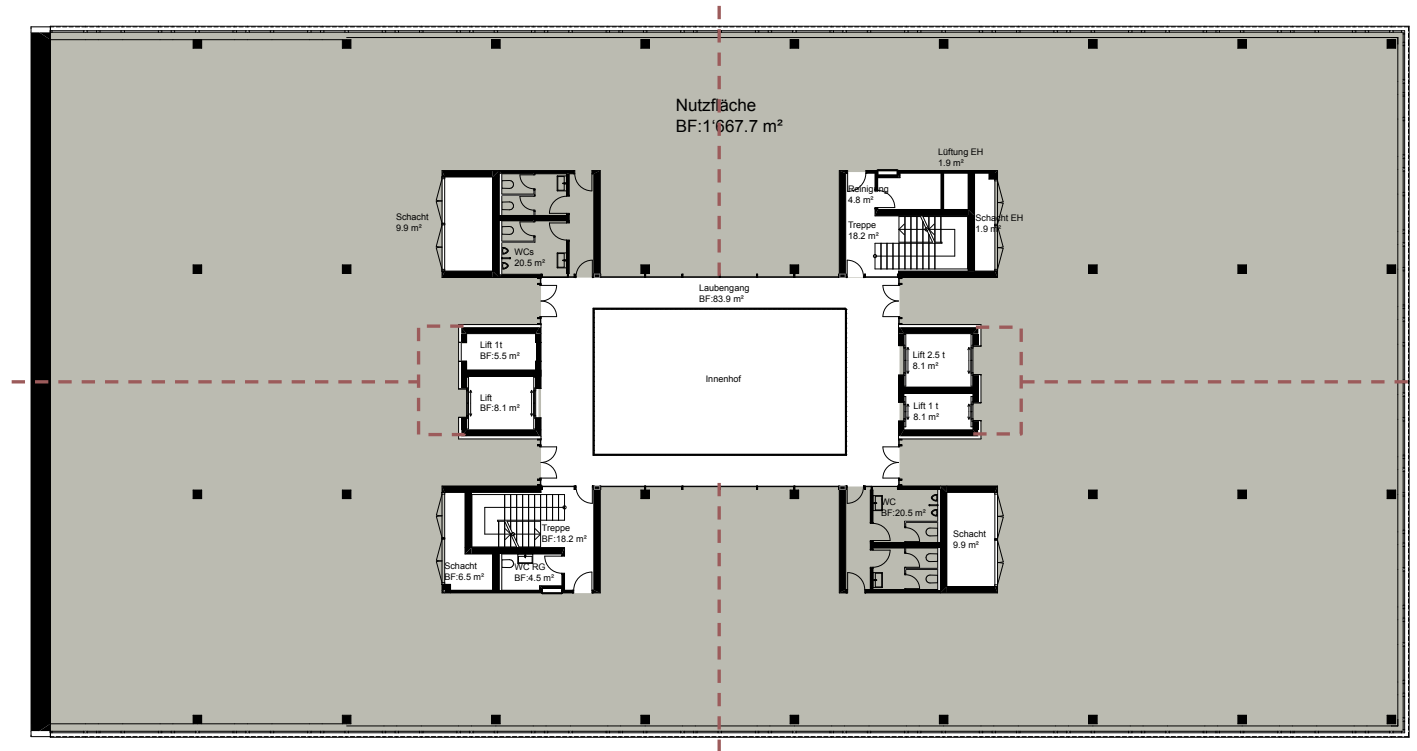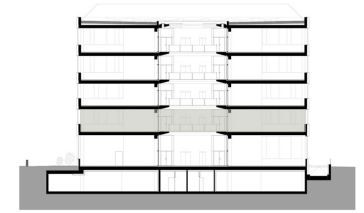

Änderungen und Abweichungen
gegenüber den publizierten Angaben
bleiben ausdrücklich vorbehalten.

