

# MANUFAKT 4123

## 3. Obergeschoss

Nutzfläche: 1'709 m<sup>2</sup>  
Raumhöhe: 3.40 m  
Nutzlast: 500kg/m<sup>2</sup>

[www.manufakt4123.ch](http://www.manufakt4123.ch)



Ihr Kontakt:

Ewa Walczak  
Manager Sale & Lease  
+41 58 445 20 04  
[ewa.walczak@steiner.ch](mailto:ewa.walczak@steiner.ch)


Jetzt Kontakt aufnehmen

Steiner AG  
Hagenholzstrasse 56  
CH-8050 Zürich  
[info@steiner.ch](mailto:info@steiner.ch)

● Nutzfläche inkl. WCs

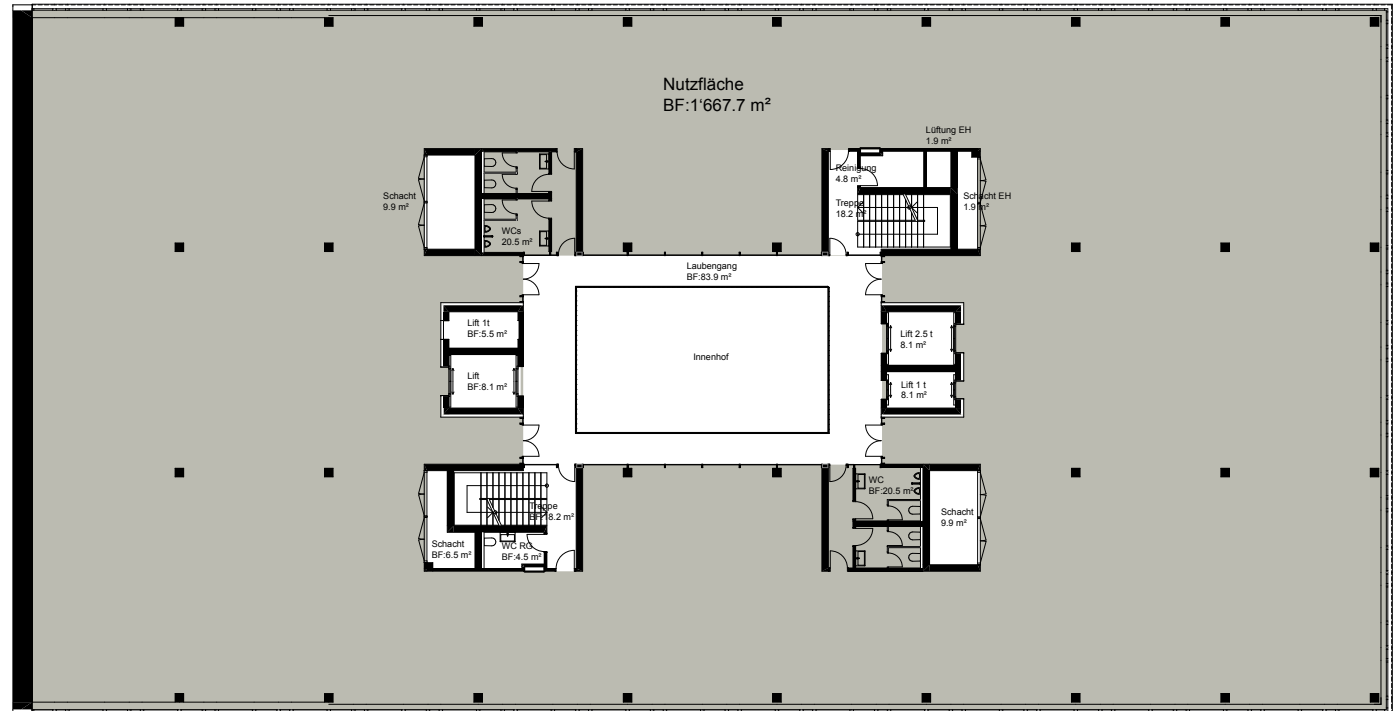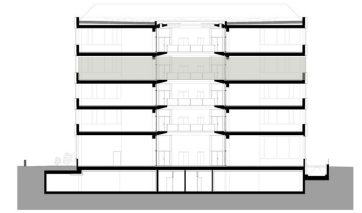

Änderungen und Abweichungen  
gegenüber den publizierten Angaben  
bleiben ausdrücklich vorbehalten.

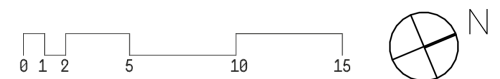

Eine Entwicklung der Steiner AG **STEINER**