

# MANUFAKT 4123

## Erdgeschoss

Nutzfläche: 1'162 m<sup>2</sup>  
Raumhöhe: 4.38 m  
Nutzlast: 1'500kg/m<sup>2</sup>



[www.manufakt4123.ch](http://www.manufakt4123.ch)

Ihr Kontakt:  
Ewa Walczak  
Manager Sale & Lease  
+41 58 445 20 04  
[ewa.walczak@steiner.ch](mailto:ewa.walczak@steiner.ch)


Jetzt Kontakt aufnehmen

Steiner AG  
Hagenholzstrasse 56  
CH-8050 Zürich  
[info@steiner.ch](mailto:info@steiner.ch)

- Nutzfläche inkl. WCs
- Mögliche Aufteilung

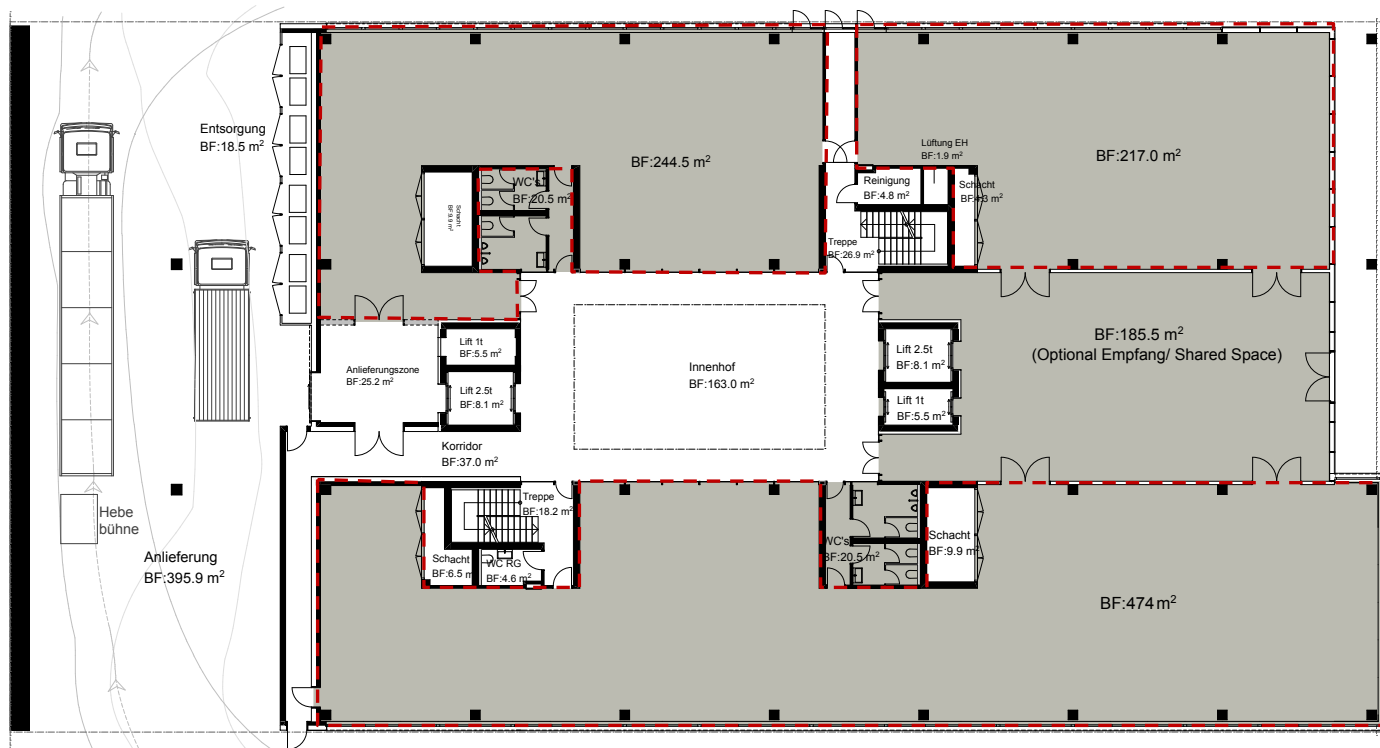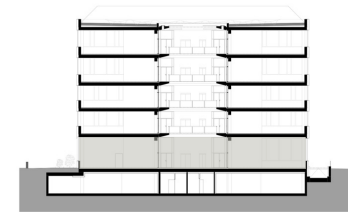

Änderungen und Abweichungen gegenüber den publizierten Angaben bleiben ausdrücklich vorbehalten.

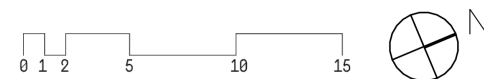

# MANUFAKT 4123

## Erdgeschoss

Nutzfläche: 1'162 m<sup>2</sup>  
Raumhöhe: 4.38 m  
Nutzlast: 1'500kg/m<sup>2</sup>



[www.manufakt4123.ch](http://www.manufakt4123.ch)

Ihr Kontakt:  
Ewa Walczak  
Manager Sale & Lease  
+41 58 445 20 04  
[ewa.walczak@steiner.ch](mailto:ewa.walczak@steiner.ch)

Jetzt Kontakt aufnehmen

Steiner AG  
Hagenholzstrasse 56  
CH-8050 Zürich  
[info@steiner.ch](mailto:info@steiner.ch)

● Nutzfläche inkl. WCs

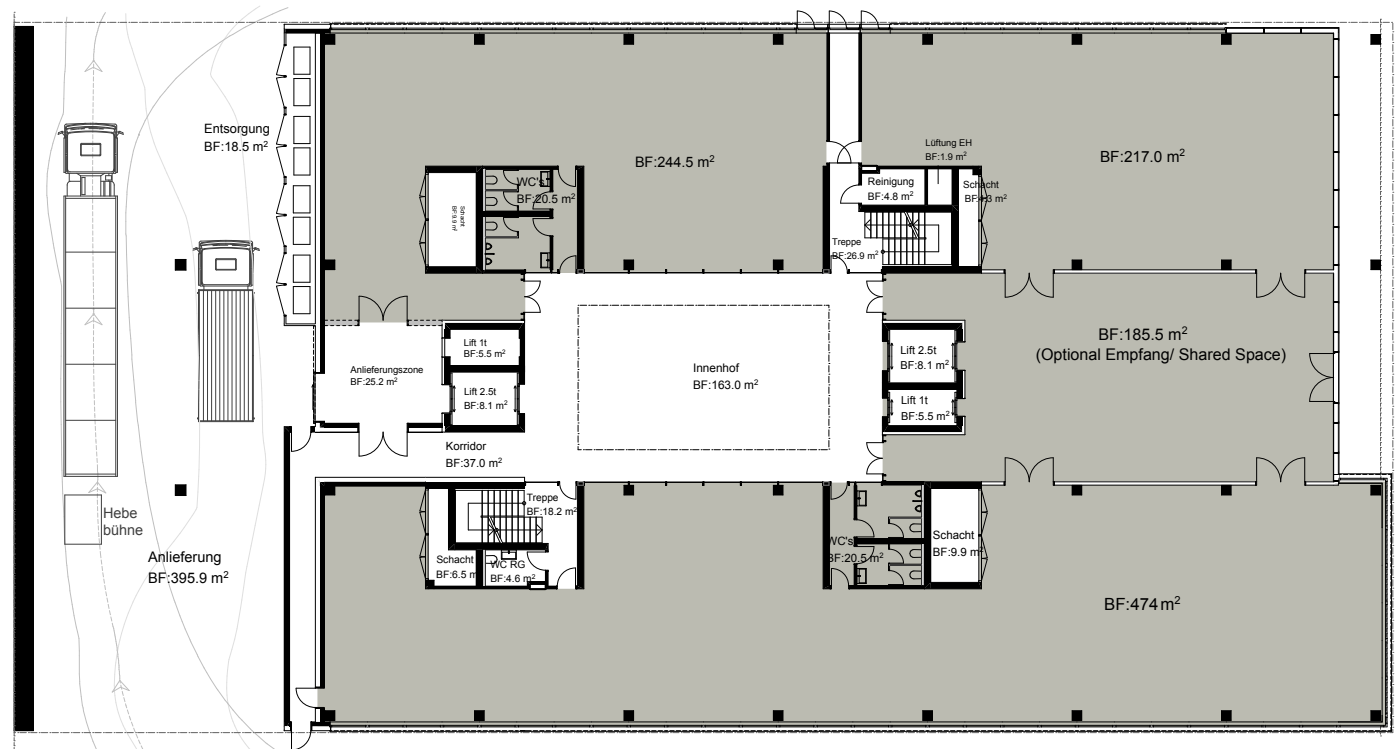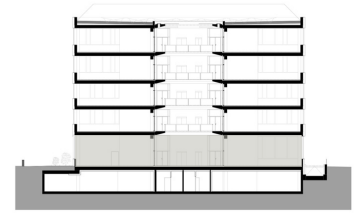

Änderungen und Abweichungen  
gegenüber den publizierten Angaben  
bleiben ausdrücklich vorbehalten.

