

MANUFAKT 4123

1. Obergeschoss

Nutzfläche: 1'709 m²

Raumhöhe: 3.12 m

Nutzlast: 500kg/m²

www.manufakt4123.ch

Ihr Kontakt:

Ewa Walczak

Manager Sale & Lease

+41 58 445 20 04

ewa.walczak@steiner.ch

Jetzt Kontakt aufnehmen

Steiner AG



Hagenholzstrasse 56

CH-8050 Zürich

info@steiner.ch

● Nutzfläche inkl. WCs

--- Mögliche Aufteilung

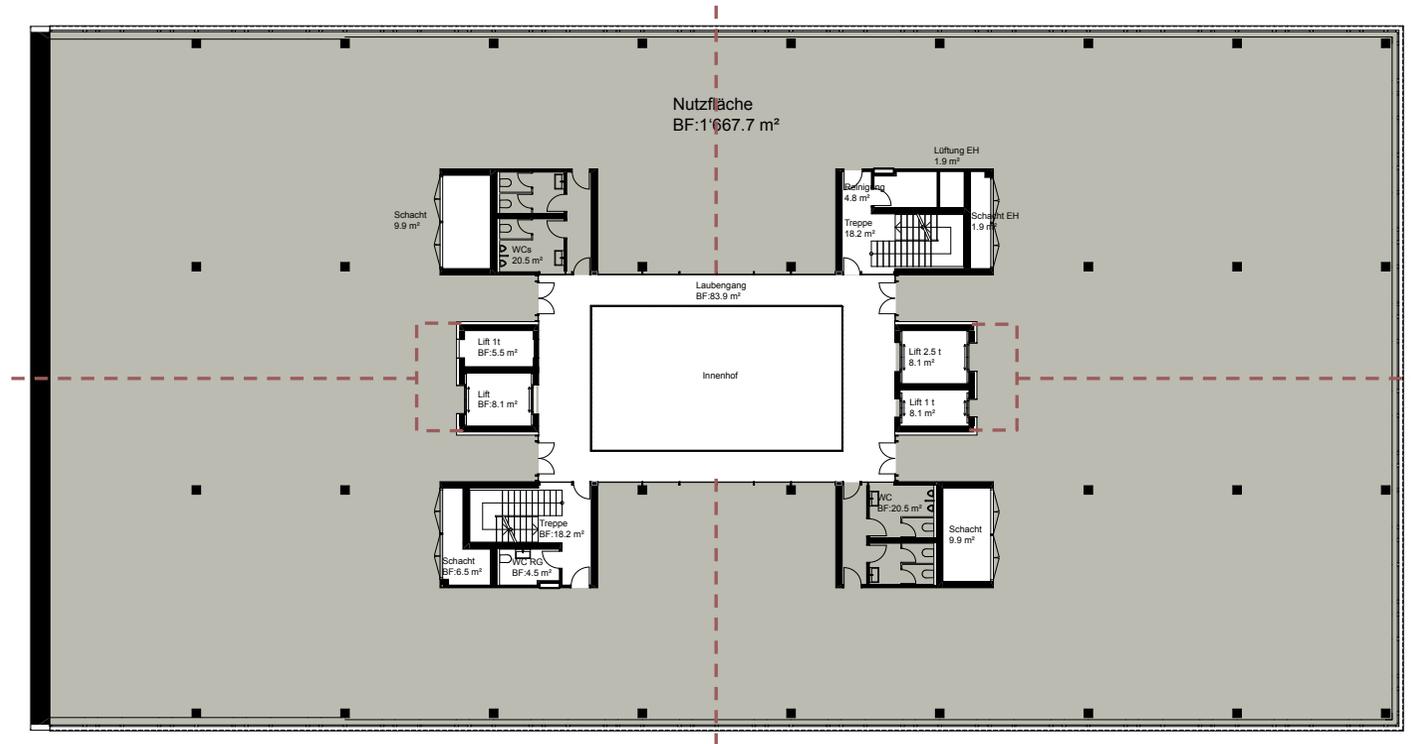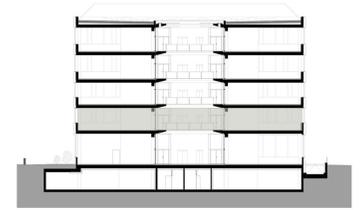

Änderungen und Abweichungen gegenüber den publizierten Angaben bleiben ausdrücklich vorbehalten.



MANUFAKT 4123

1. Obergeschoss

Nutzfläche: 1'709 m²

Raumhöhe: 3.12 m

Nutzlast: 500kg/m²

www.manufakt4123.ch

Ihr Kontakt:

Ewa Walczak

Manager Sale & Lease

+41 58 445 20 04

ewa.walczak@steiner.ch

Jetzt Kontakt aufnehmen



Steiner AG

Hagenholzstrasse 56

CH-8050 Zürich

info@steiner.ch

● Nutzfläche inkl. WCs

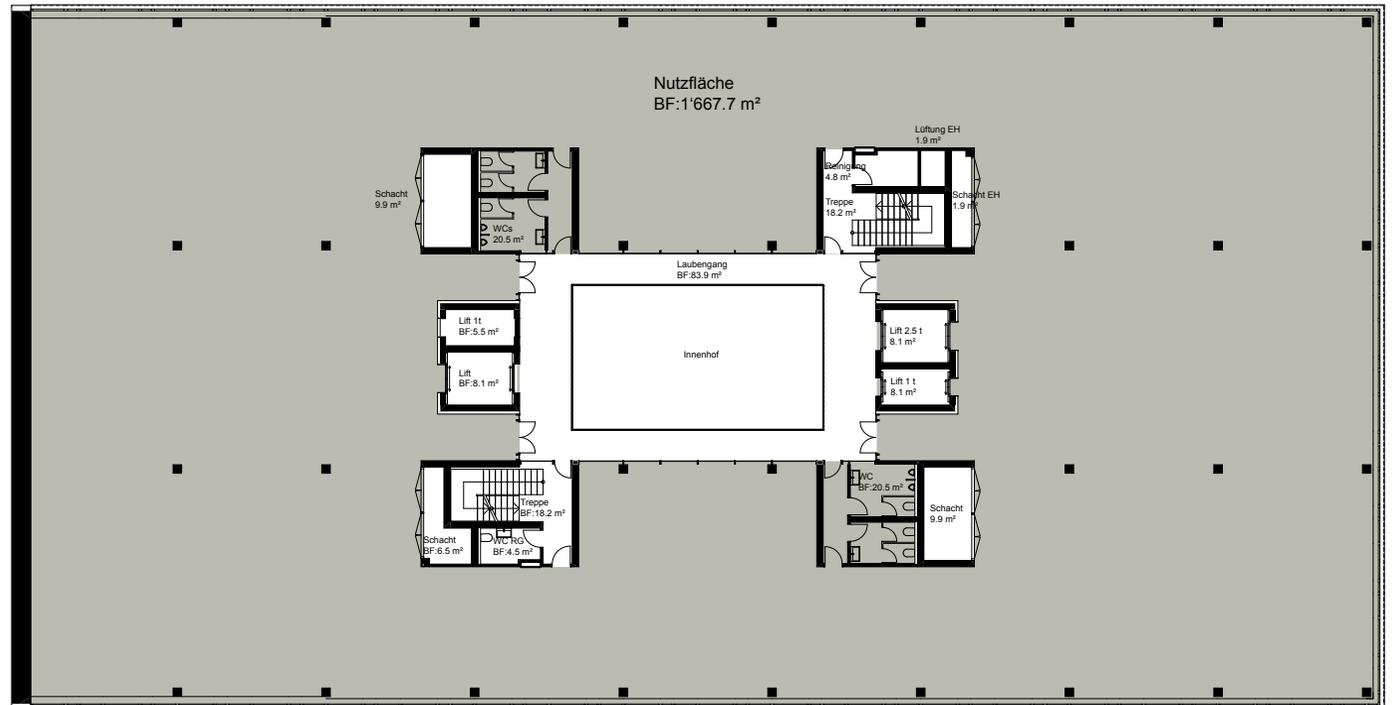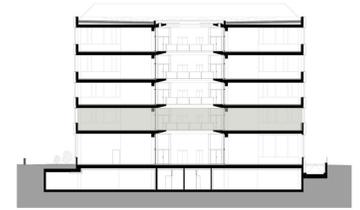

Änderungen und Abweichungen gegenüber den publizierten Angaben bleiben ausdrücklich vorbehalten.

