

MANUFAKT 4123

3. Obergeschoss

Nutzfläche: 1'709 m²
Raumhöhe: 3.40 m
Nutzlast: 500kg/m²



www.manufakt4123.ch

Ihr Kontakt:
Ewa Walczak
Manager Sale & Lease
+41 58 445 20 04
ewa.walczak@steiner.ch

Jetzt Kontakt aufnehmen

Steiner AG
Hagenholzstrasse 56
CH-8050 Zürich
info@steiner.ch

● Nutzfläche inkl. WCs

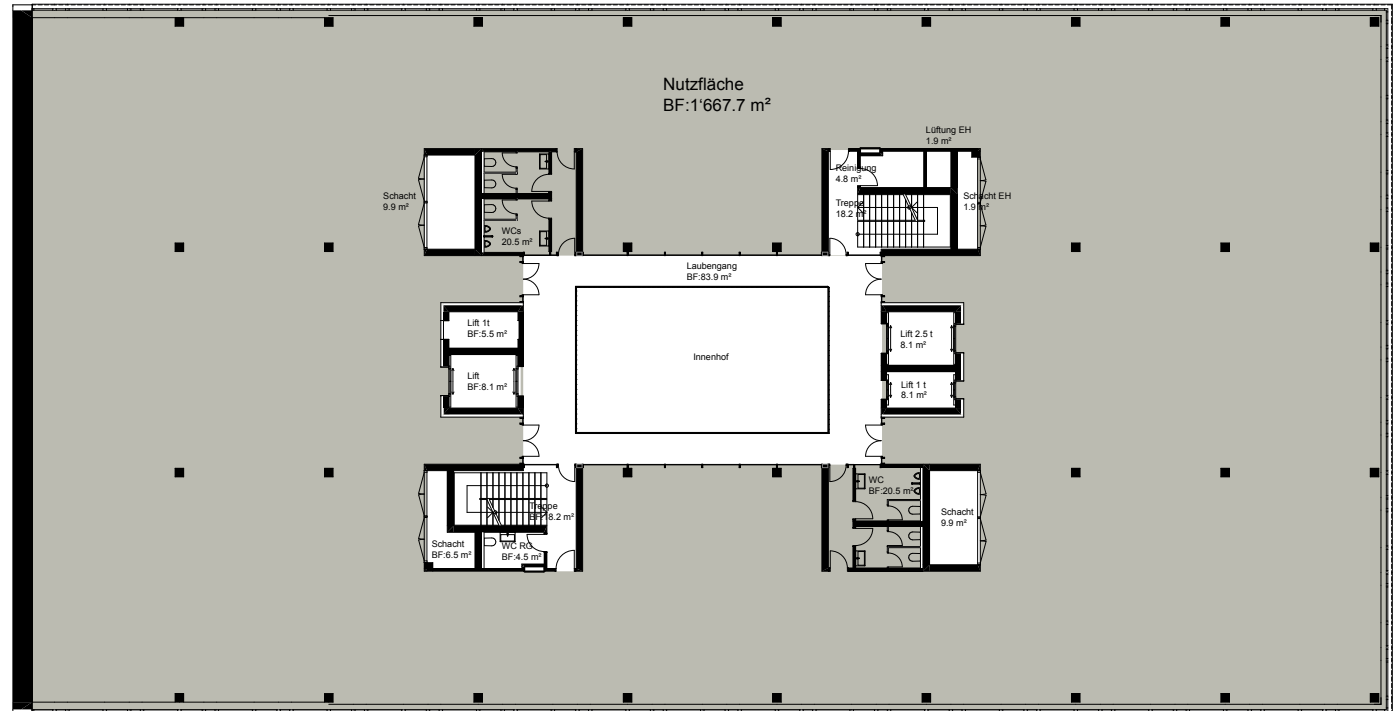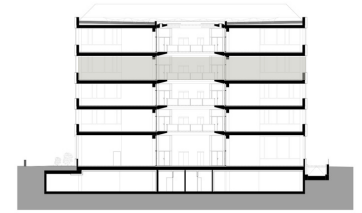

Änderungen und Abweichungen
gegenüber den publizierten Angaben
bleiben ausdrücklich vorbehalten.

