

Attika

Mietfläche: 406 m²
 Deckenhöhe : 2.50 m
 Nutzung: Büro
 Preis: Auf Anfrage

www.steinachpark.com



Ihr Kontakt:

Tamara Schmid
 Senior Manager Sale & Lease
 Steiner AG
 +41 58 445 20 46
tamara.schmid@steiner.ch

Jetzt Kontakt aufnehmen

STEINER

Hagenholzstrasse 56
 CH-8050 Zürich
Info@Steiner.ch

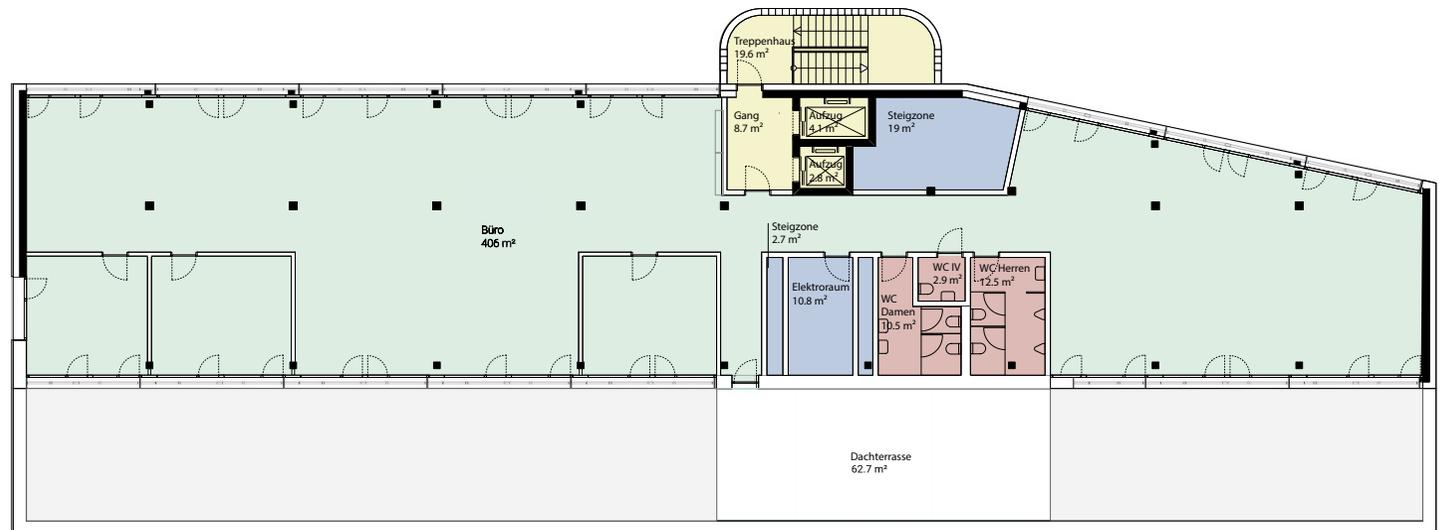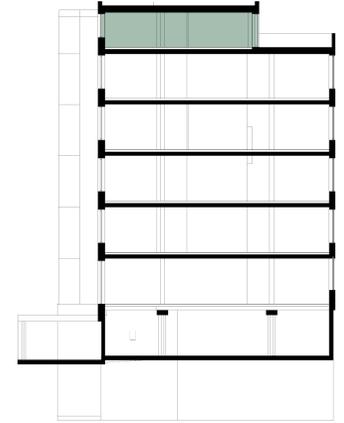

- Nutzfläche / Büro
- Nasszellen
- Nebenflächen
- Allgemeinflächen

