

Geschoss 3

Mietfläche: 721 m²
Deckenhöhe: 3.27 m
Nutzung: Büro
Preis: Auf Anfrage

www.steinachpark.com



Ihr Kontakt:

Tamara Schmid
Senior Manager Sale & Lease
Steiner AG
+41 58 445 20 46
tamara.schmid@steiner.ch

Jetzt Kontakt aufnehmen

STEINER

Hagenholzstrasse 56
CH-8050 Zürich
Info@Steiner.ch

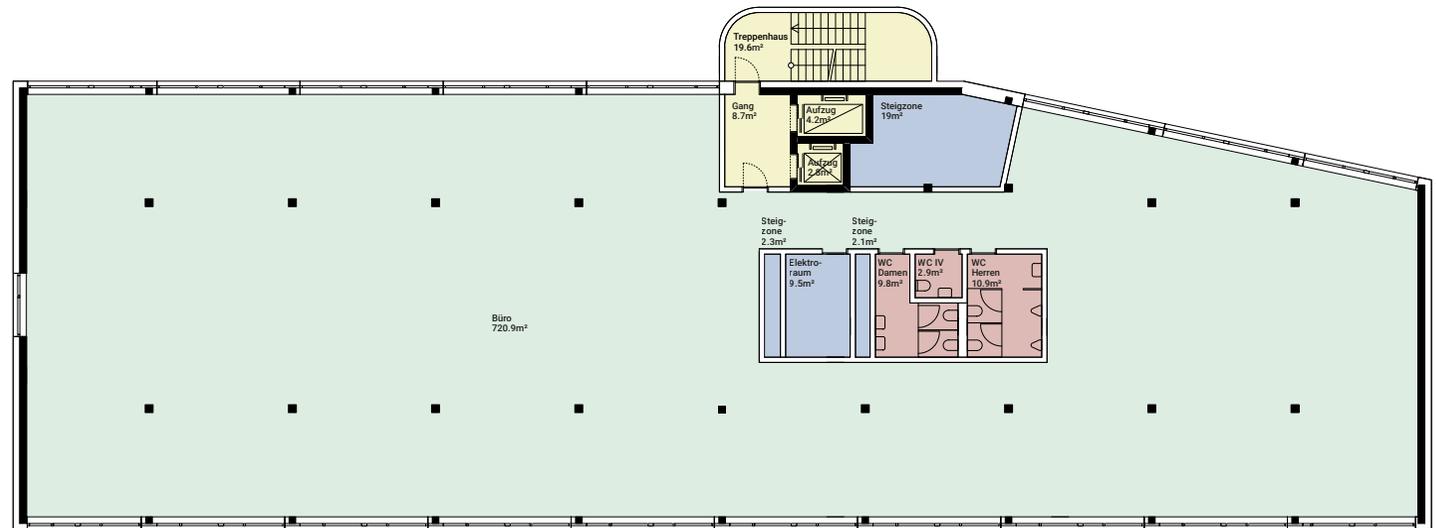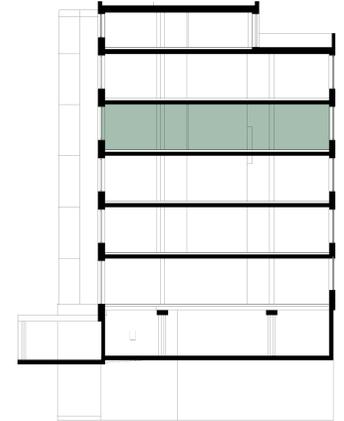

- Nutzfläche / Büro
- Nebenflächen
- Allgemeinflächen
- Nasszellen

Geschoss 1-4 Visualisierung*

Mietfläche: 721 m²
Deckenhöhe: 3.27 m
Nutzung: Büro
Preis: Auf Anfrage

www.steinachpark.com



Ihr Kontakt:

Tamara Schmid
Senior Manager Sale & Lease
Steiner AG
+41 58 445 20 46
tamara.schmid@steiner.ch

Jetzt Kontakt aufnehmen

STEINER

Hagenholzstrasse 56
CH-8050 Zürich
Info@Steiner.ch

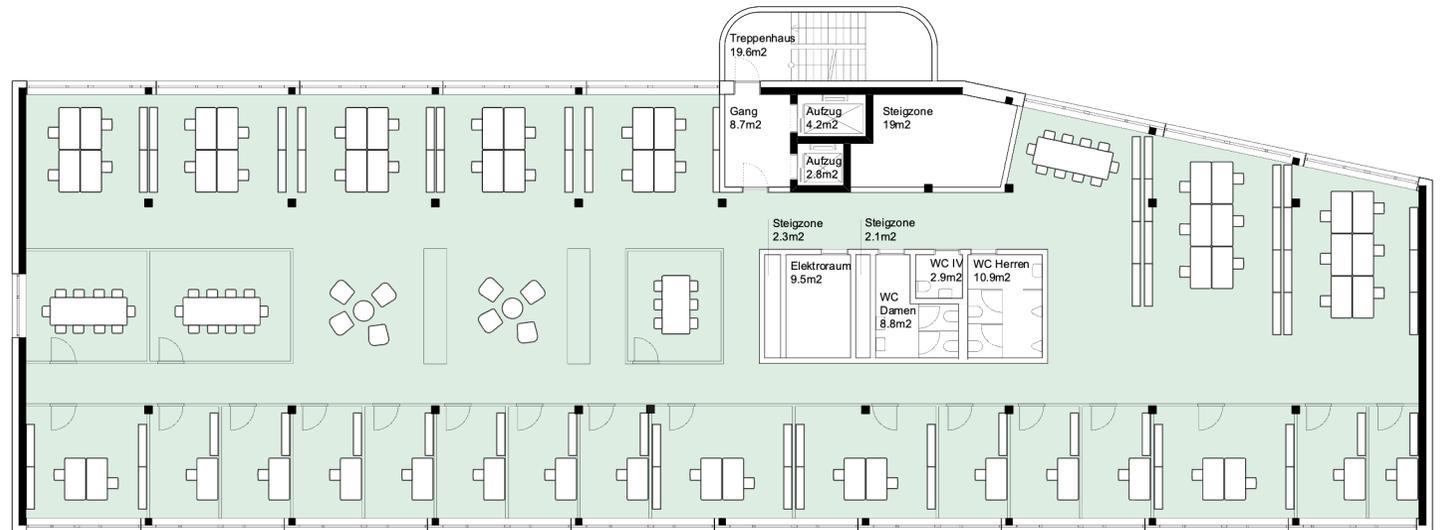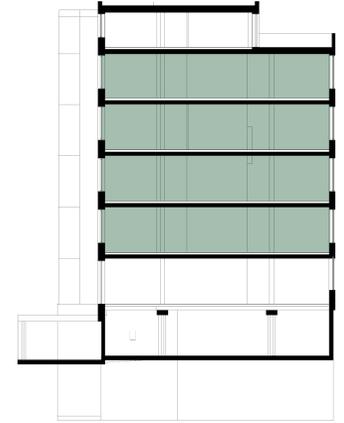

*Zeigt einen möglichen Ausbau der Fläche.

Änderungen und Abweichungen gegenüber den publizierten Angaben bleiben ausdrücklich vorbehalten.