

## Geschoss 4

Mietfläche: 721 m<sup>2</sup>  
Deckenhöhe: 3.27 m  
Nutzung: Büro  
Preis: Auf Anfrage

[www.steinachpark.com](http://www.steinachpark.com)



Ihr Kontakt:

Tamara Schmid  
Senior Manager Sale & Lease  
Steiner AG  
+41 58 445 20 46  
[tamara.schmid@steiner.ch](mailto:tamara.schmid@steiner.ch)

Jetzt Kontakt aufnehmen

**STEINER**

Hagenholzstrasse 56  
CH-8050 Zürich  
[Info@Steiner.ch](mailto:Info@Steiner.ch)

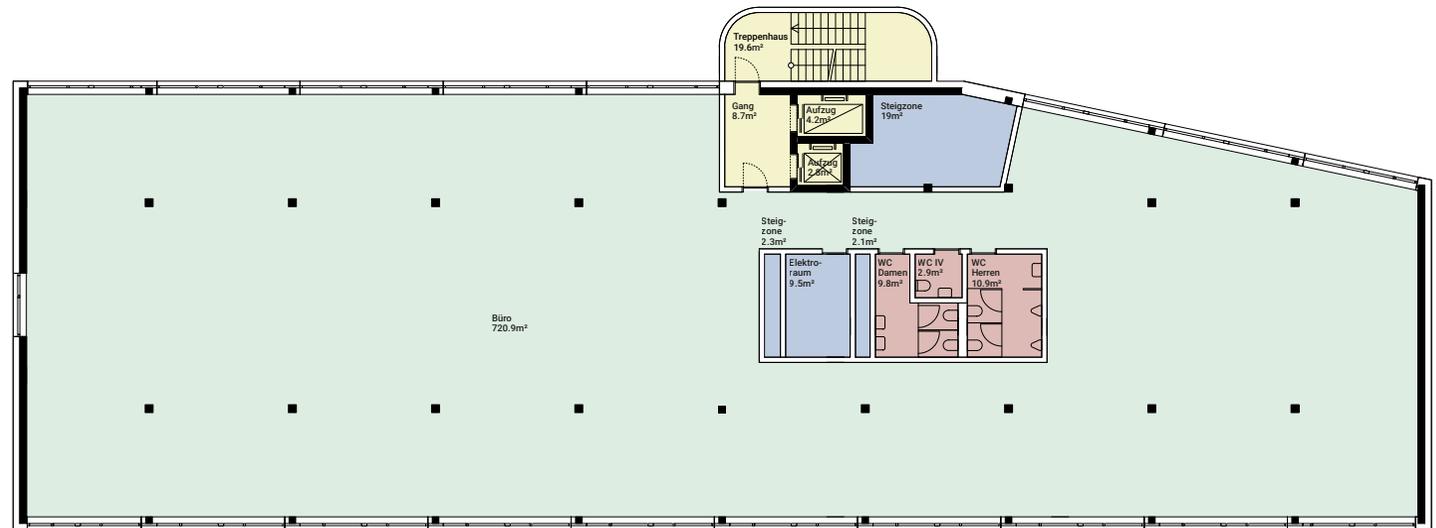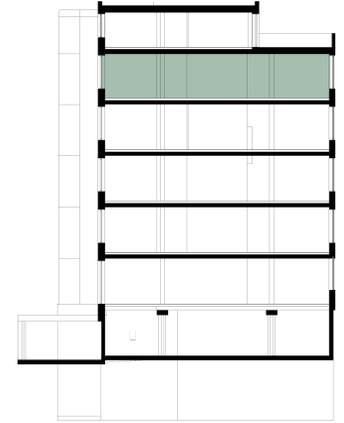

- Nutzfläche / Büro
- Nebenflächen
- Allgemeinflächen
- Nasszellen

Änderungen und Abweichungen gegenüber den publizierten Angaben bleiben ausdrücklich vorbehalten.

## Geschoss 1-4 Visualisierung\*

Mietfläche: 721 m<sup>2</sup>  
Deckenhöhe: 3.27 m  
Nutzung: Büro  
Preis: Auf Anfrage

[www.steinachpark.com](http://www.steinachpark.com)



Ihr Kontakt:

Tamara Schmid  
Senior Manager Sale & Lease  
Steiner AG  
+41 58 445 20 46  
[tamara.schmid@steiner.ch](mailto:tamara.schmid@steiner.ch)

Jetzt Kontakt aufnehmen

**STEINER**

Hagenholzstrasse 56  
CH-8050 Zürich  
[Info@Steiner.ch](mailto:Info@Steiner.ch)

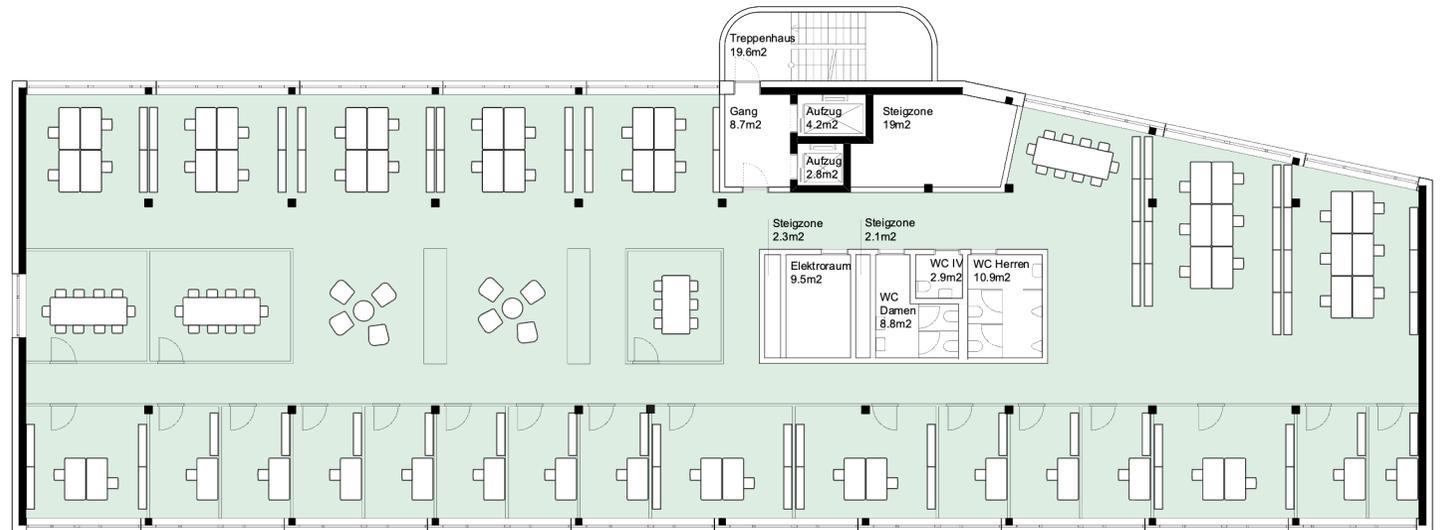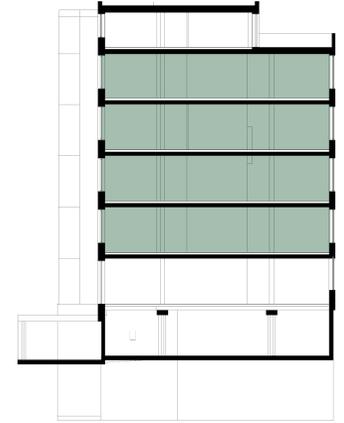

\*Zeigt einen möglichen Ausbau der Fläche.

Änderungen und Abweichungen gegenüber den publizierten Angaben bleiben ausdrücklich vorbehalten.