

## Erdgeschoss



Mietfläche: 653.7 m<sup>2</sup>

Deckenhöhe: 3.27 m

Nutzung: Büro und  
Shared Spaces (130.5 m<sup>2</sup>)

Preis: Auf Anfrage

[www.steinachpark.com](http://www.steinachpark.com)

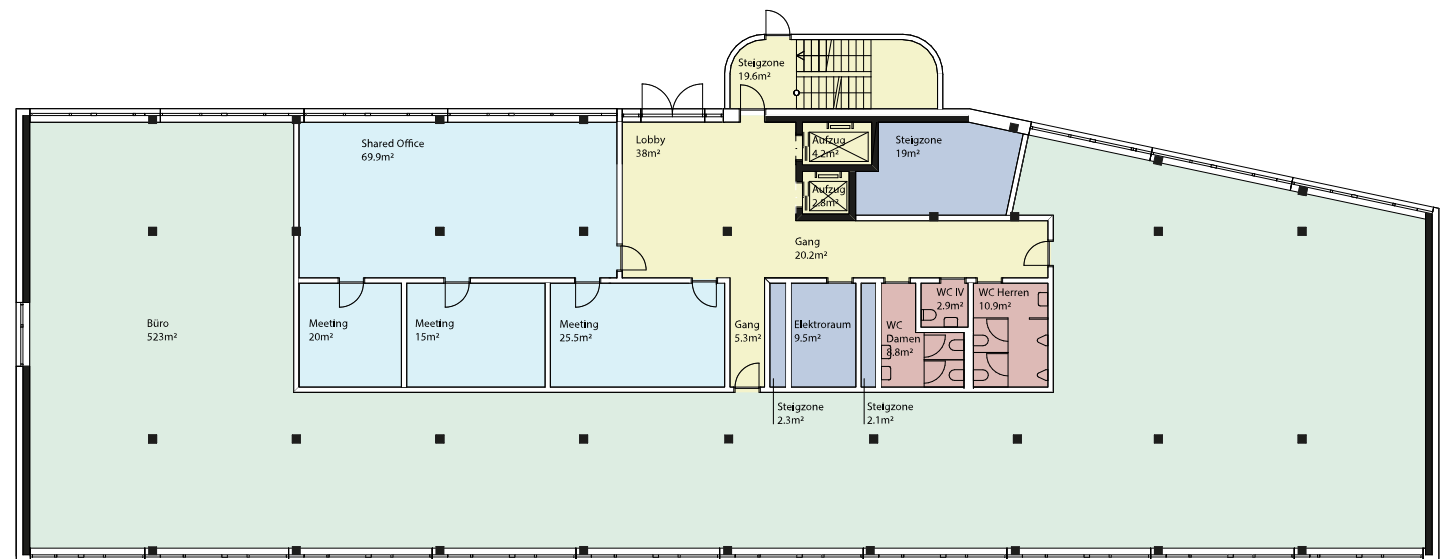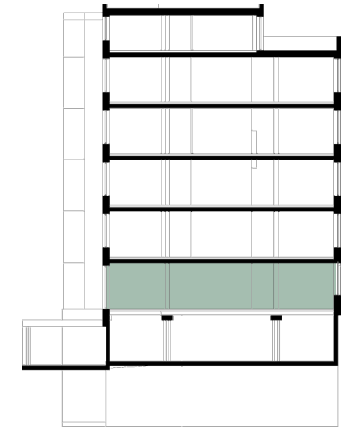

● Nutzfläche / Büro

● Nasszellen

● Nebenflächen

● Allgemeinflächen

● Shared Spaces



Änderungen und Abweichungen gegenüber den publizierten Angaben bleiben ausdrücklich vorbehalten.