

Erdgeschoss

Mietfläche: 653.7 m²
 Deckenhöhe: 3.27 m
 Nutzung: Büro und
 Shared Spaces (130.5 m²)
 Preis: Auf Anfrage

www.steinachpark.com



Ihr Kontakt:

Tamara Schmid
 Senior Manager Sale & Lease
 Steiner AG
 +41 58 445 20 46
 tamara.schmid@steiner.ch

Jetzt Kontakt aufnehmen

STEINER

Hagenholzstrasse 56
 CH-8050 Zürich
Info@Steiner.ch

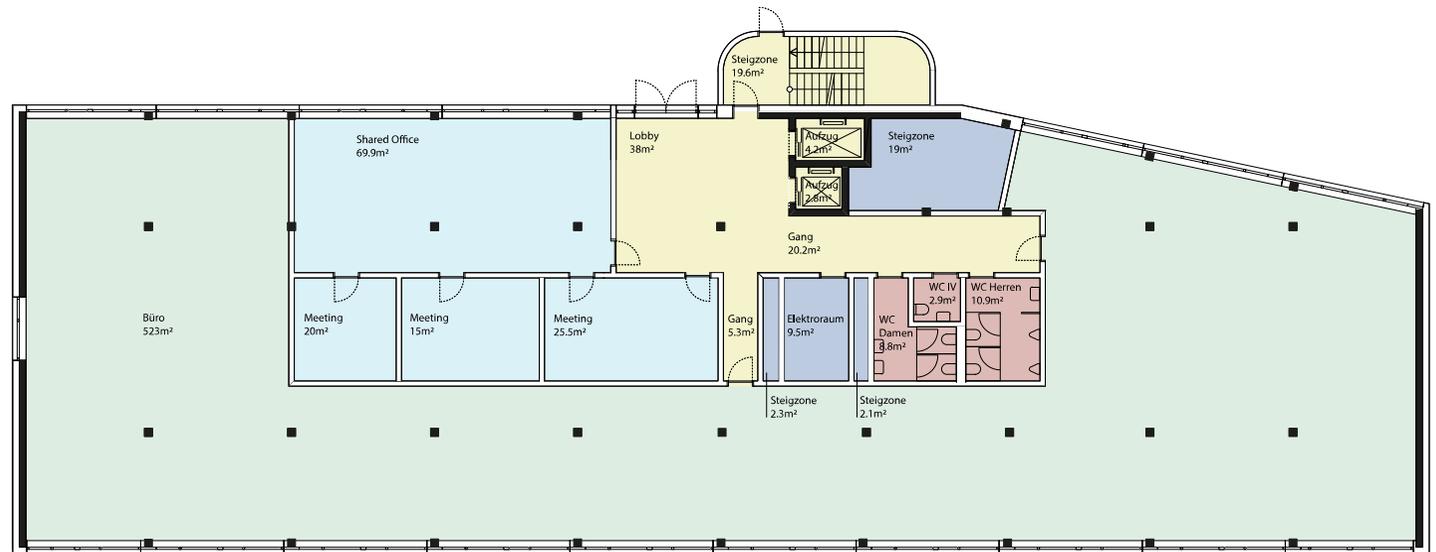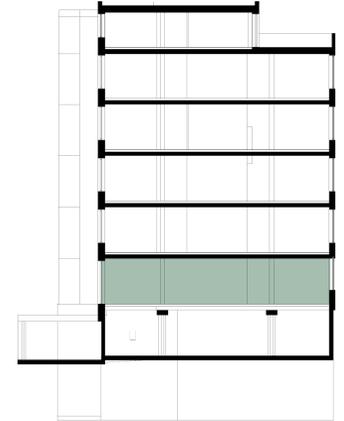

- Nutzfläche / Büro
- Nebenflächen
- Shared Spaces
- Nasszellen
- Allgemeinflächen



Änderungen und Abweichungen gegenüber den publizierten Angaben bleiben ausdrücklich vorbehalten.